


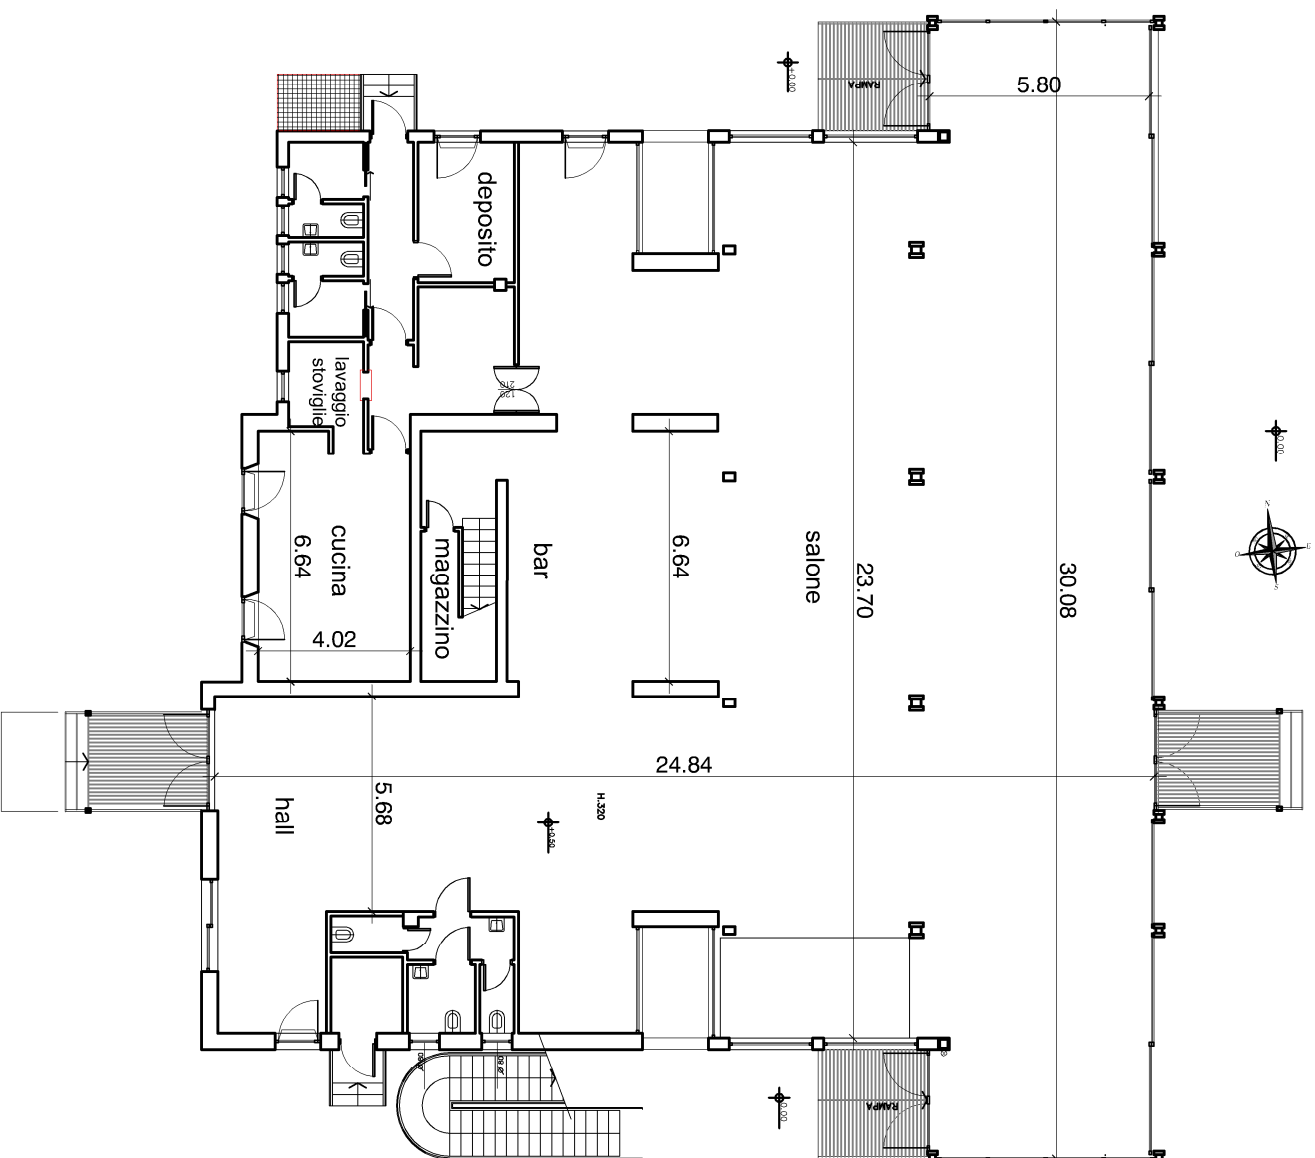

**NUOVA LOCAZIONE DI UN IMMOBILE DENOMINATO "VILLETTA"
(RIVIERA OVEST - PARCO IDROSCALO) CON DESTINAZIONE
RISTORANTE E SUE PERTINENZE**

PIANTA PIANO TERRA


Scala 1 : 200



Piano terra
Sup. netta 569 mq

PIANTA PIANO TERRAZZO

Scala 1 : 200

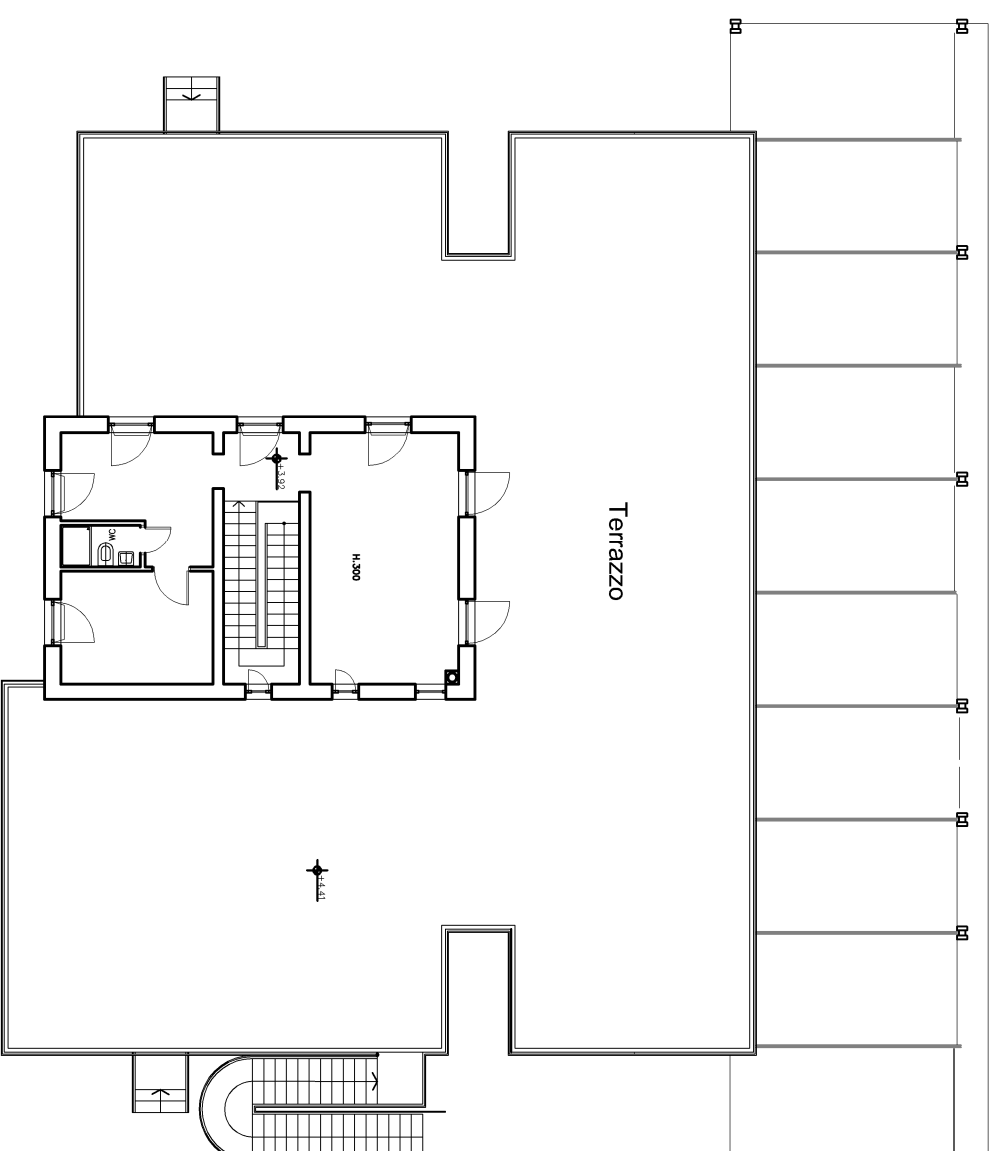

Piano primo
Sup. netta 56 mq

Terrazzo
Sup. 326 mq