



PIANTA MAGAZZINO

Scala 1 : 100

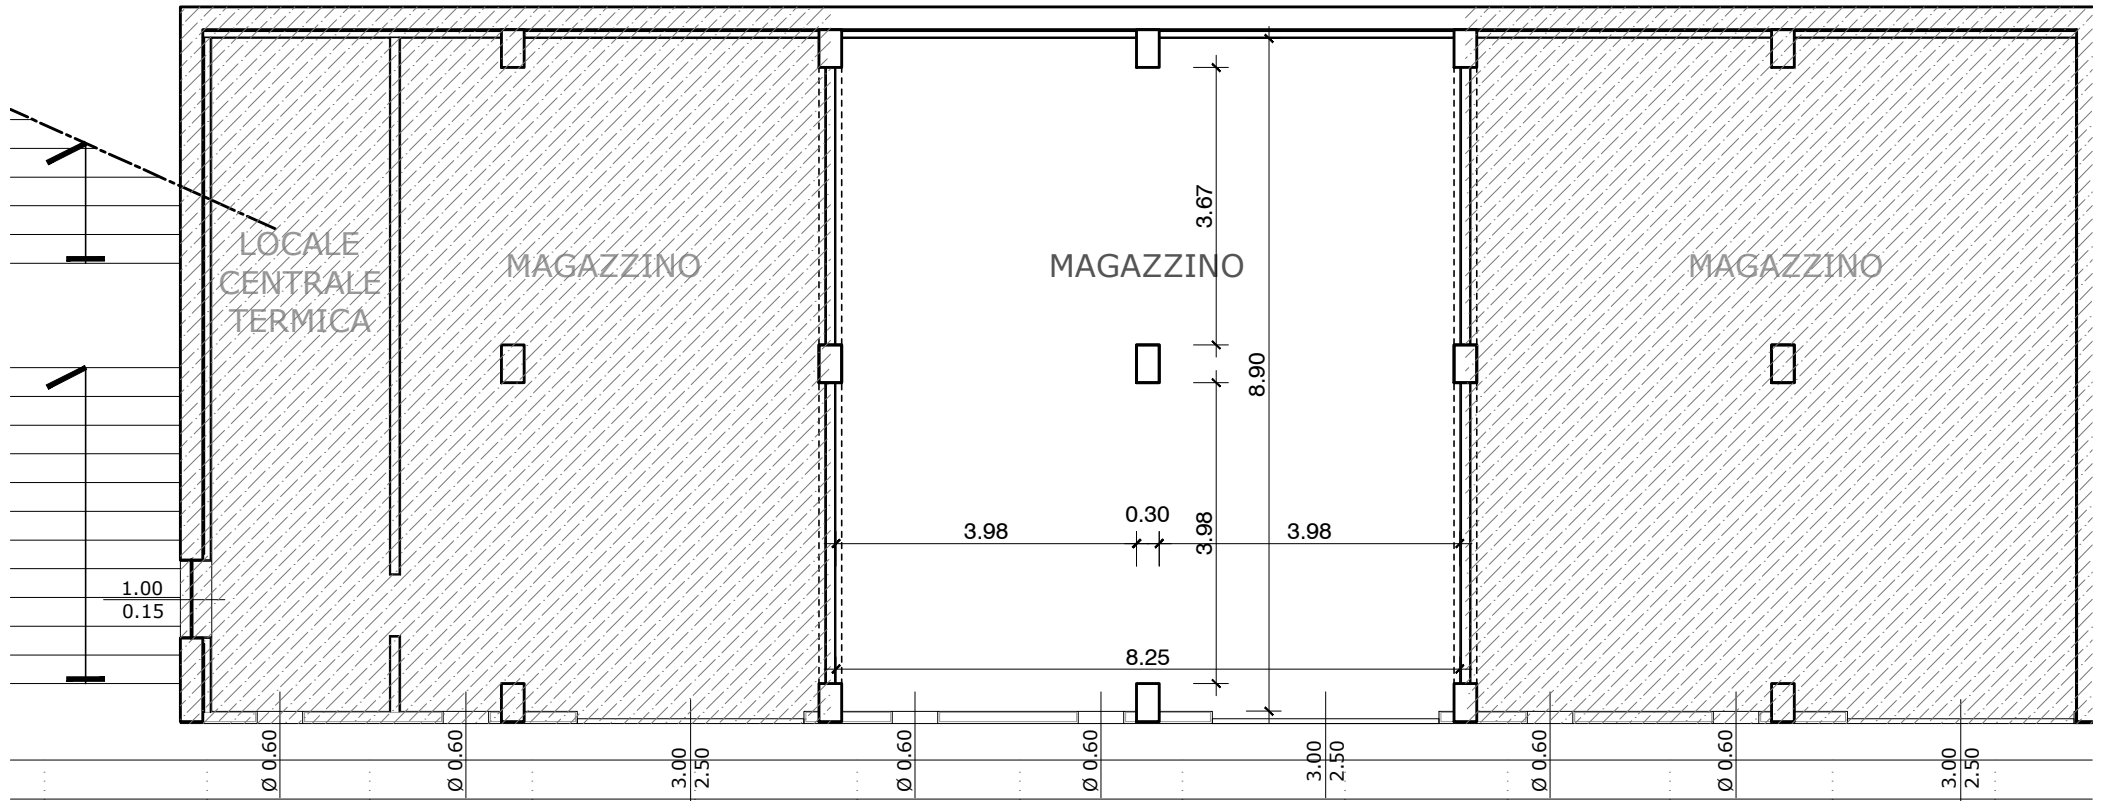

PERCORSO PEDONALE

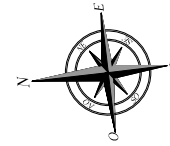