


STRALCIO PIANTA AREA LOCAZIONE PISCINA LIVELLO VASCHE

Scala 1 : 400

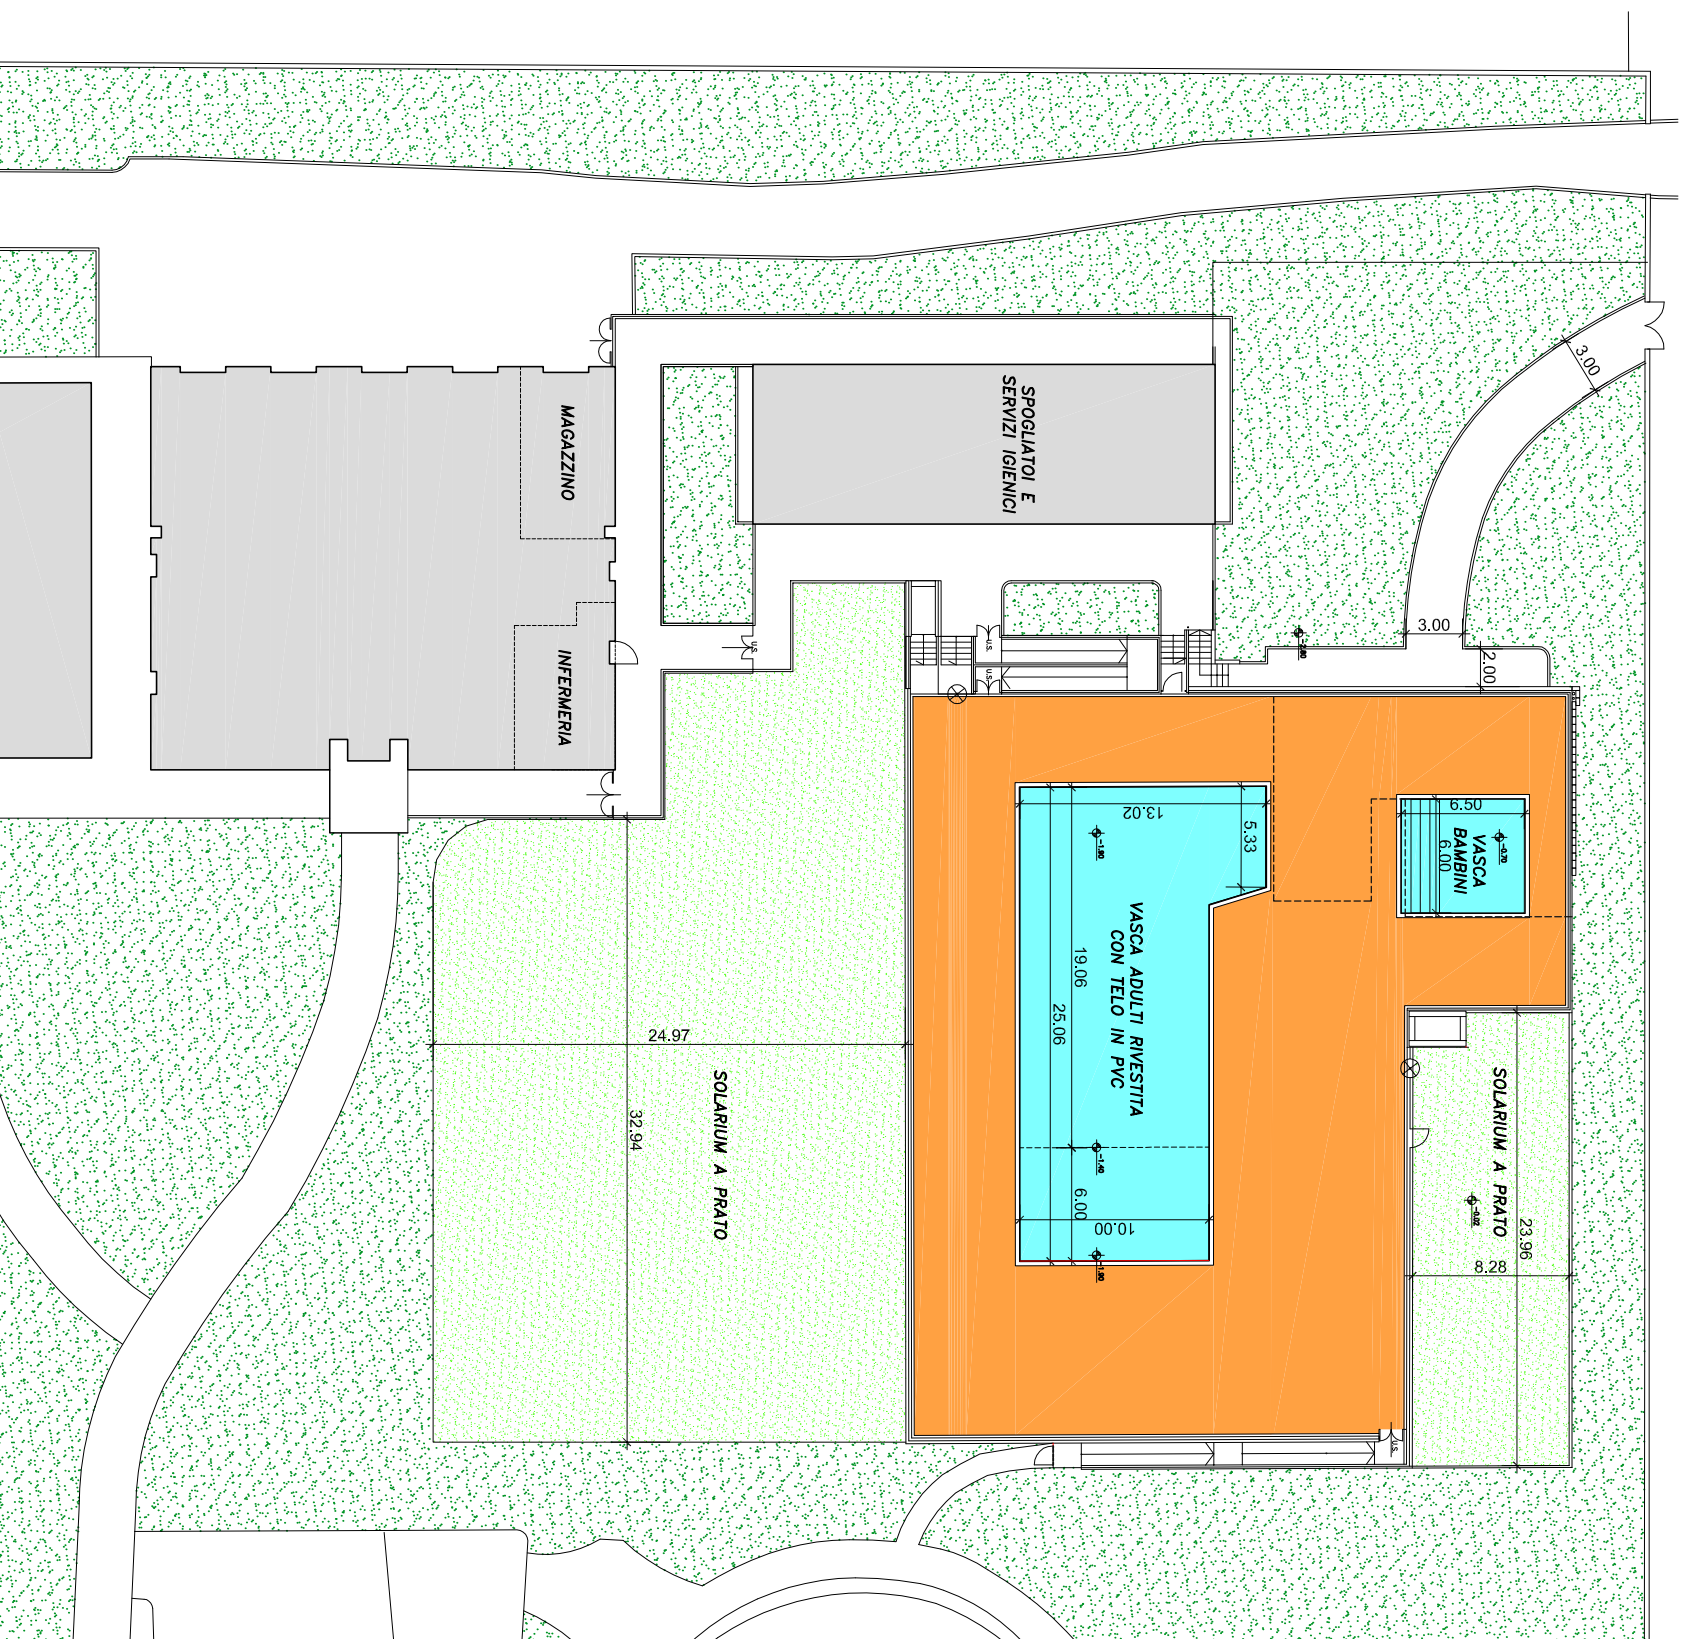

STRALCIO PIANTA
LIVELLO LOCALI TECNICI

Scala 1 : 200

