Città metropolitana di Milano

LOCAZIONE DEL LOTTO N. 2 PRESSO LA "TESTATA NORD" AL PARCO IDROSCALO PER ATTIVITA' SPORTIVE ACQUATICHE

Allegato 2b

PIANTA DISTRIBUZIONE INTERNA SPAZI EDIFICIO 5
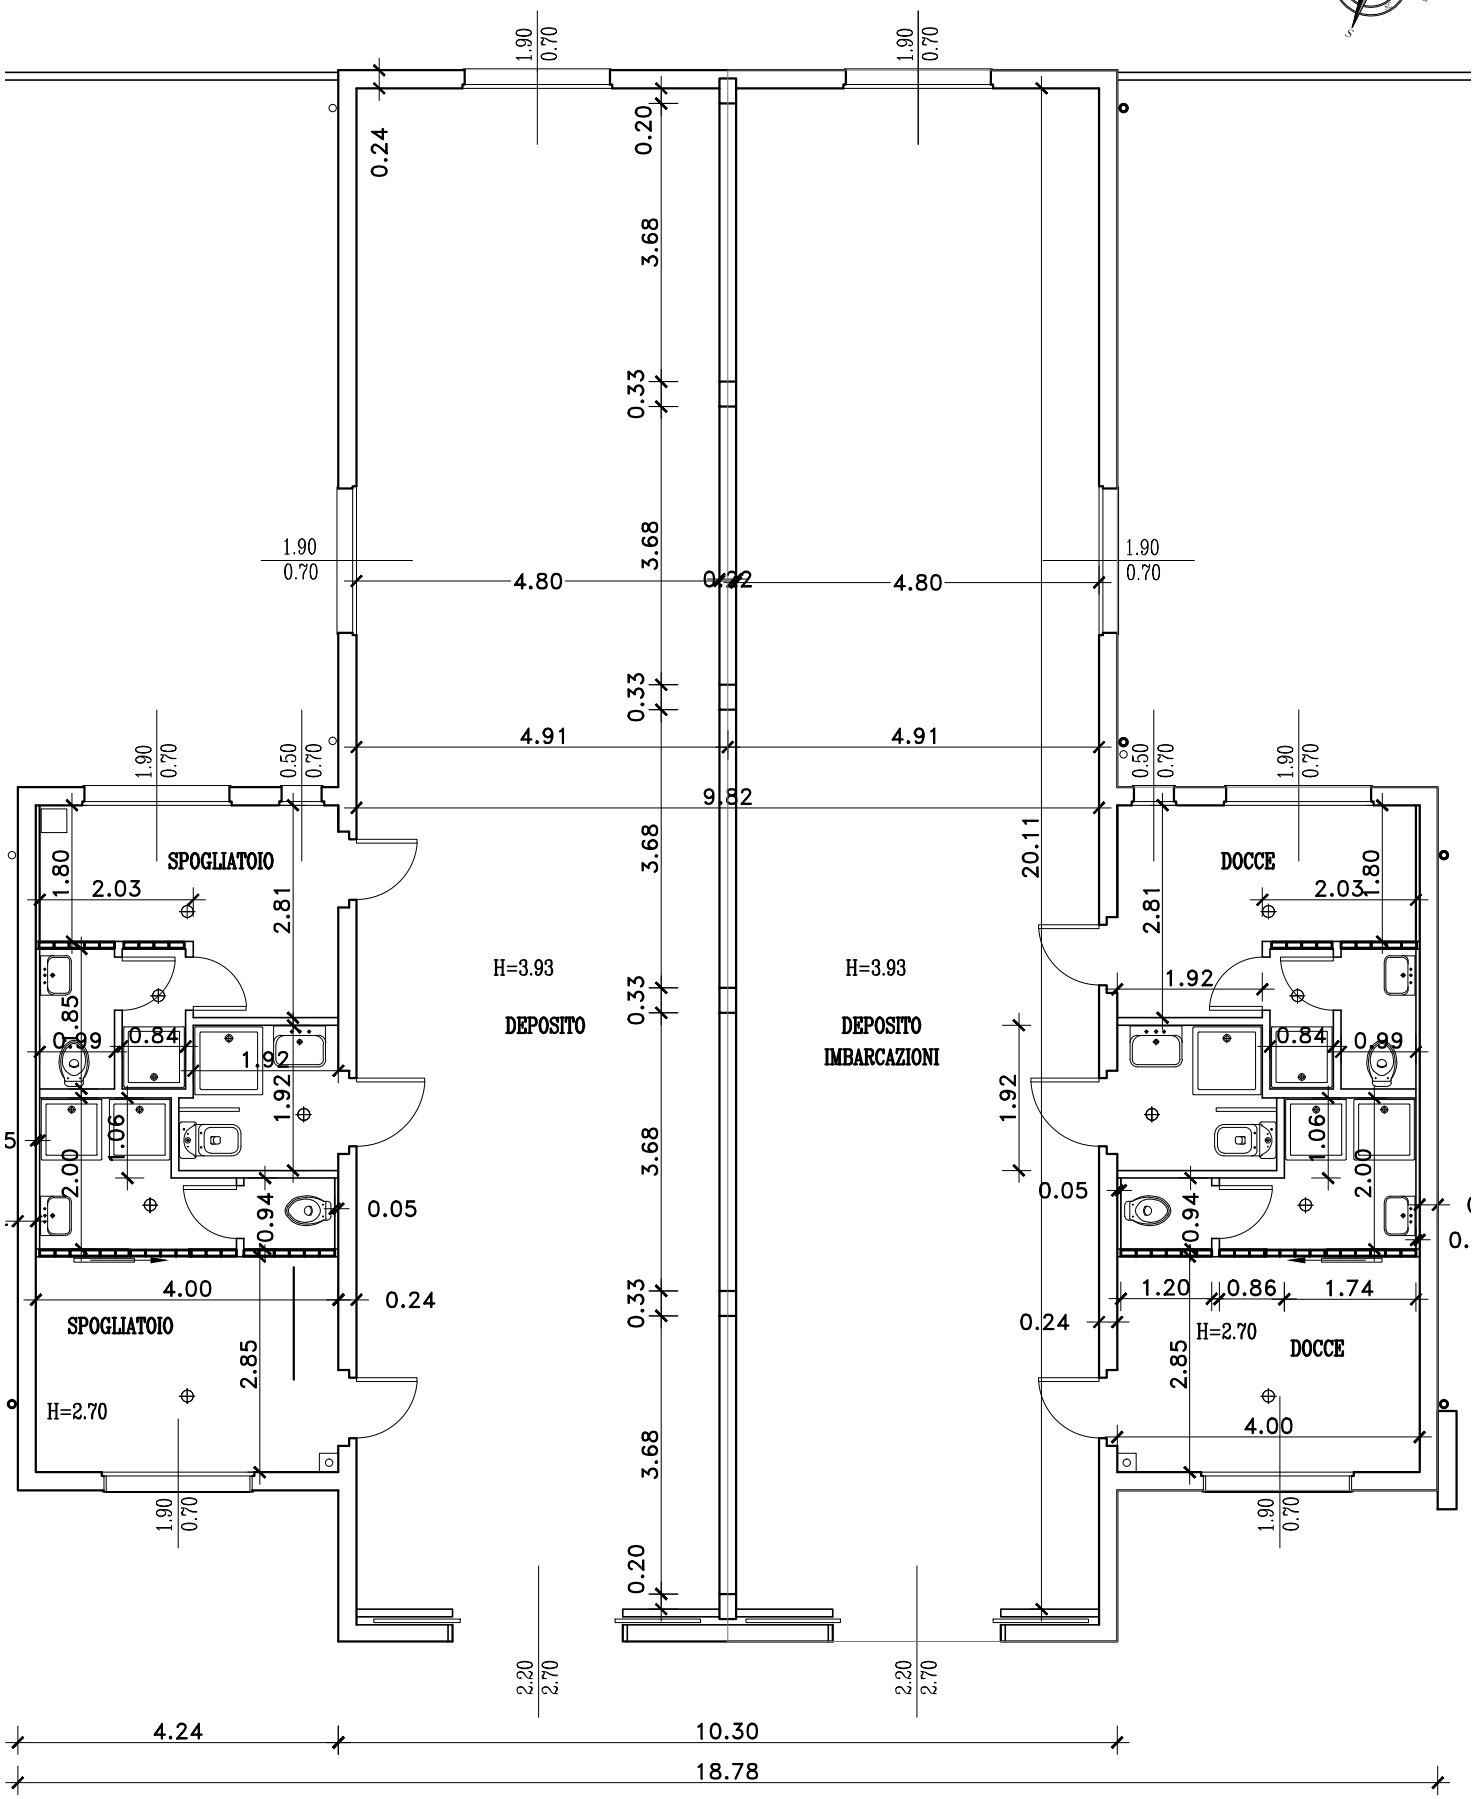
Scala 1 : 100