



PIANTA DISTRIBUZIONE INTERNA SPAZI EDIFICIO GRANDE B

Scala 1 : 200

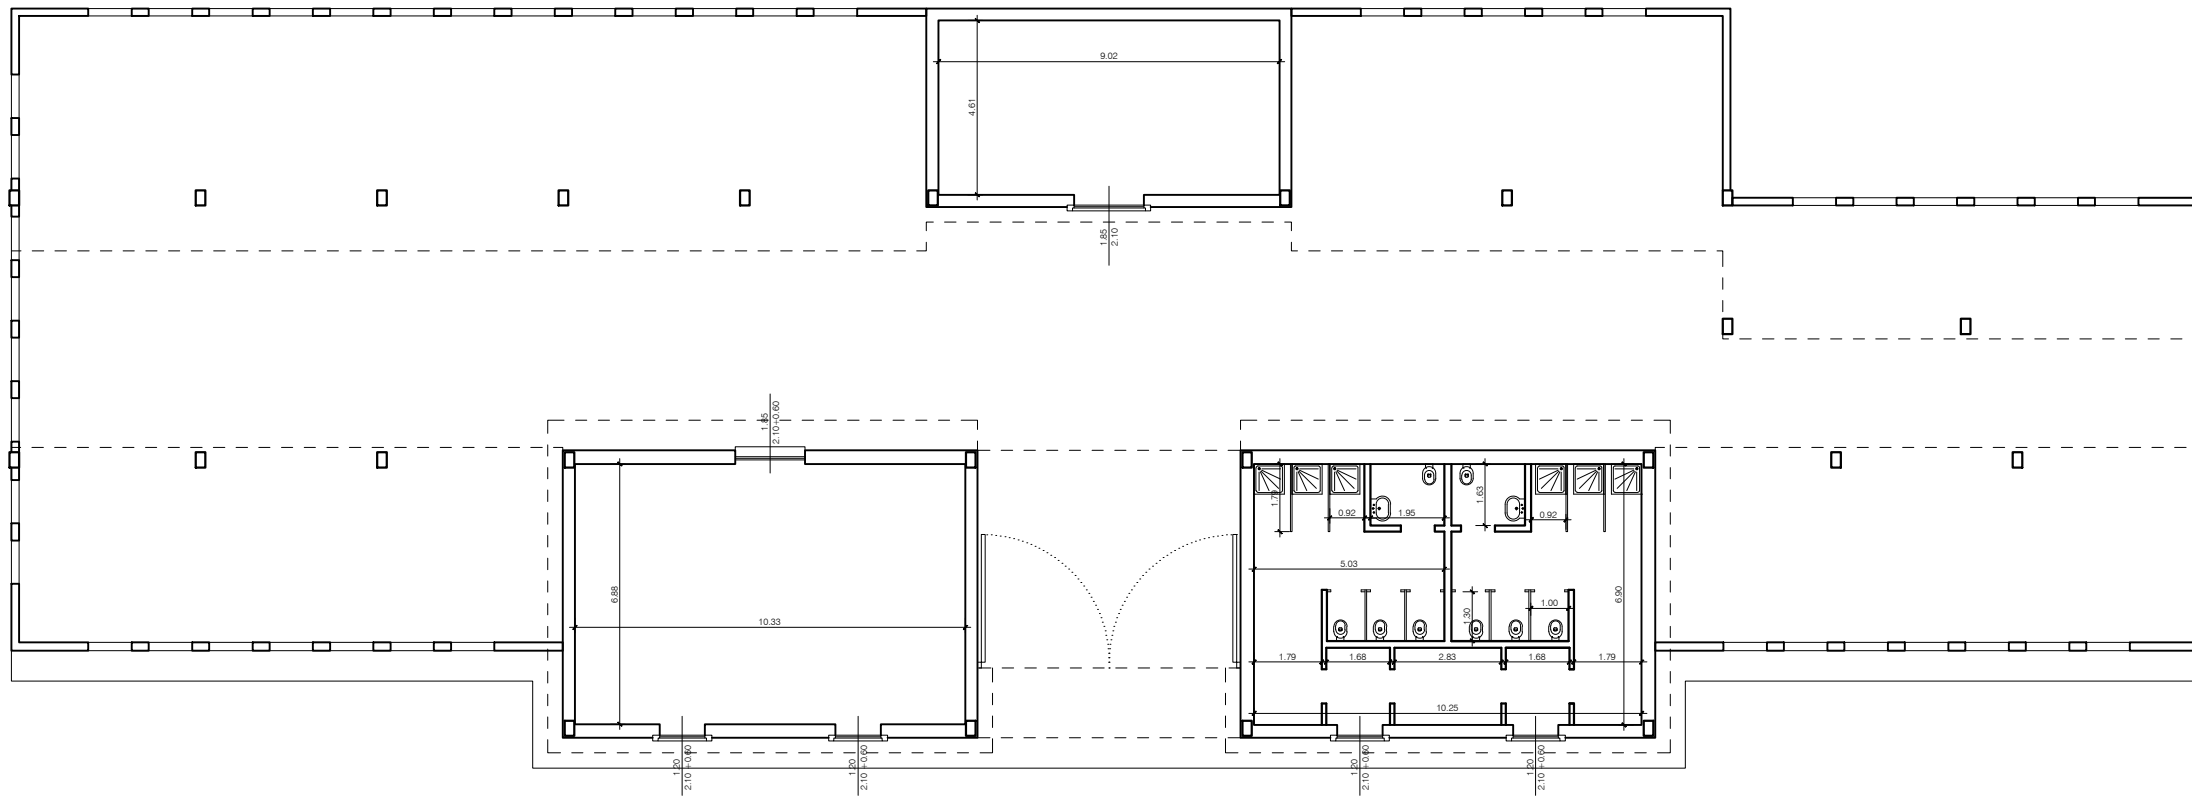

PIANTA DISTRIBUZIONE INTERNA SPAZI EDIFICIO PICCOLO B

Scala 1 : 200

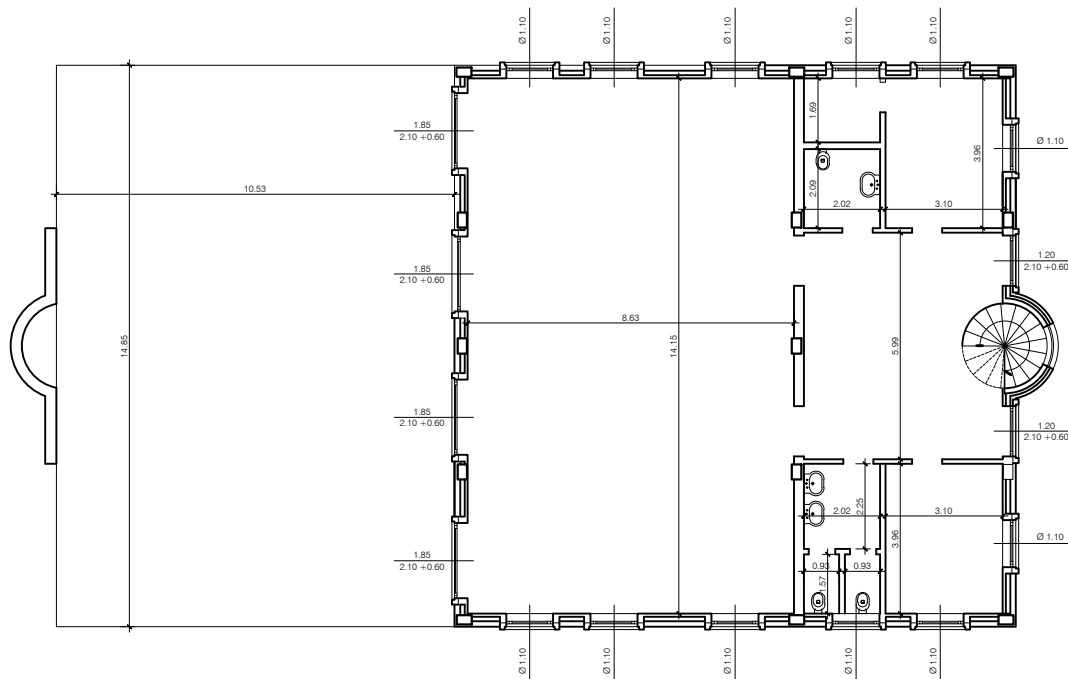

PIANTA TERRAZZO EDIFICIO PICCOLO B

Scala 1 : 200

