LOCAZIONE DEL LOTTO N. 1 PRESSO LA "TESTATA NORD" AL PARCO IDROSCALO PER ATTIVITA' SPORTIVE ACQUATICHE

Allegato 2f

PIANTA DISTRIBUZIONE INTERNA SPAZI EDIFICIO 3
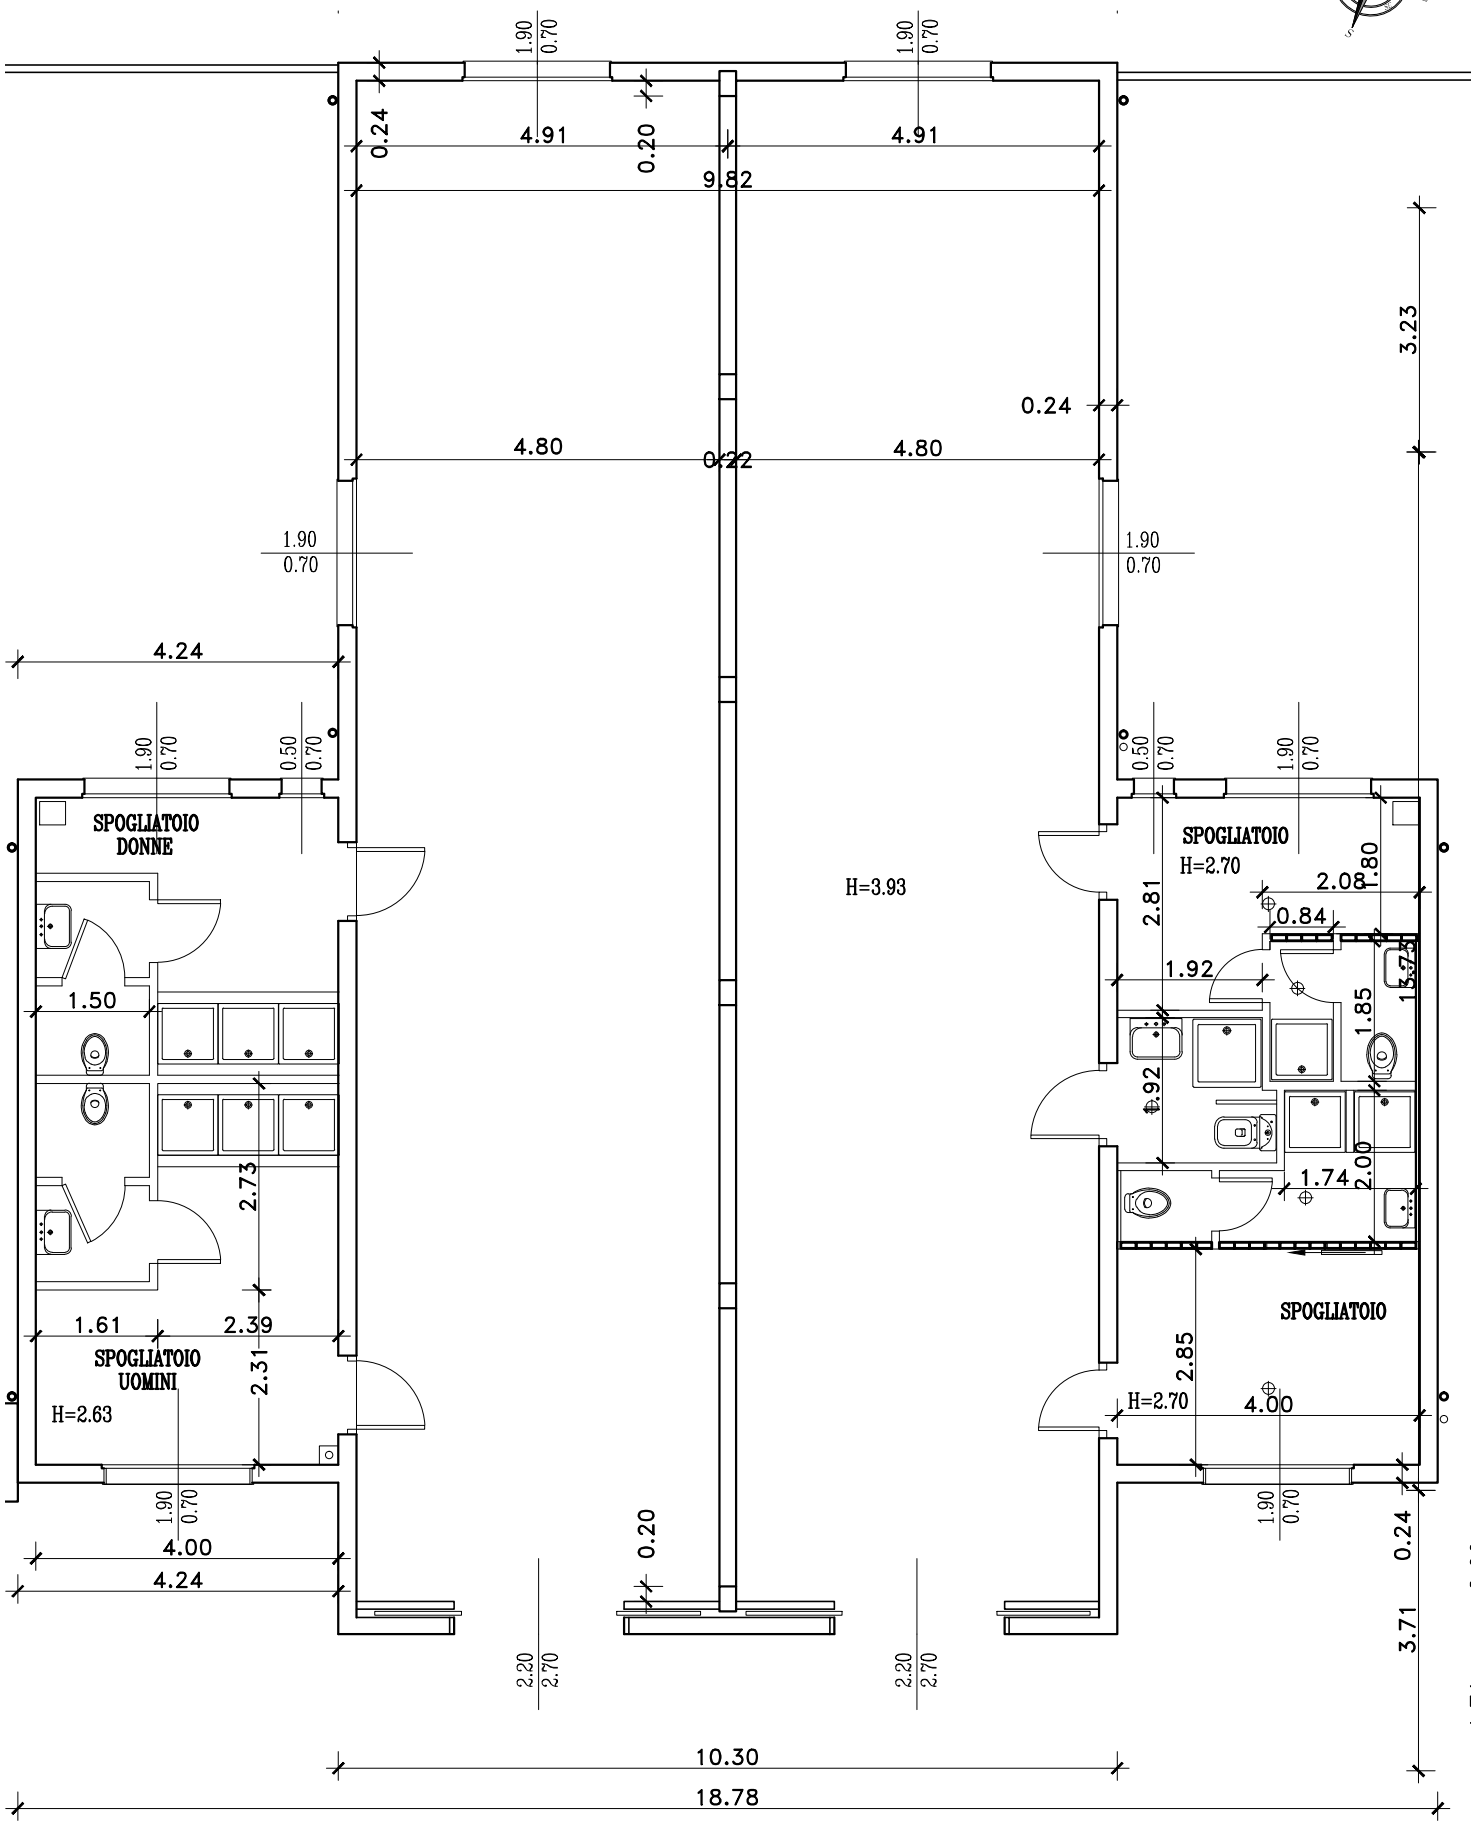
Scala 1 : 100