


PIANTA AREA PISCINE

Scala 1 : 3.000

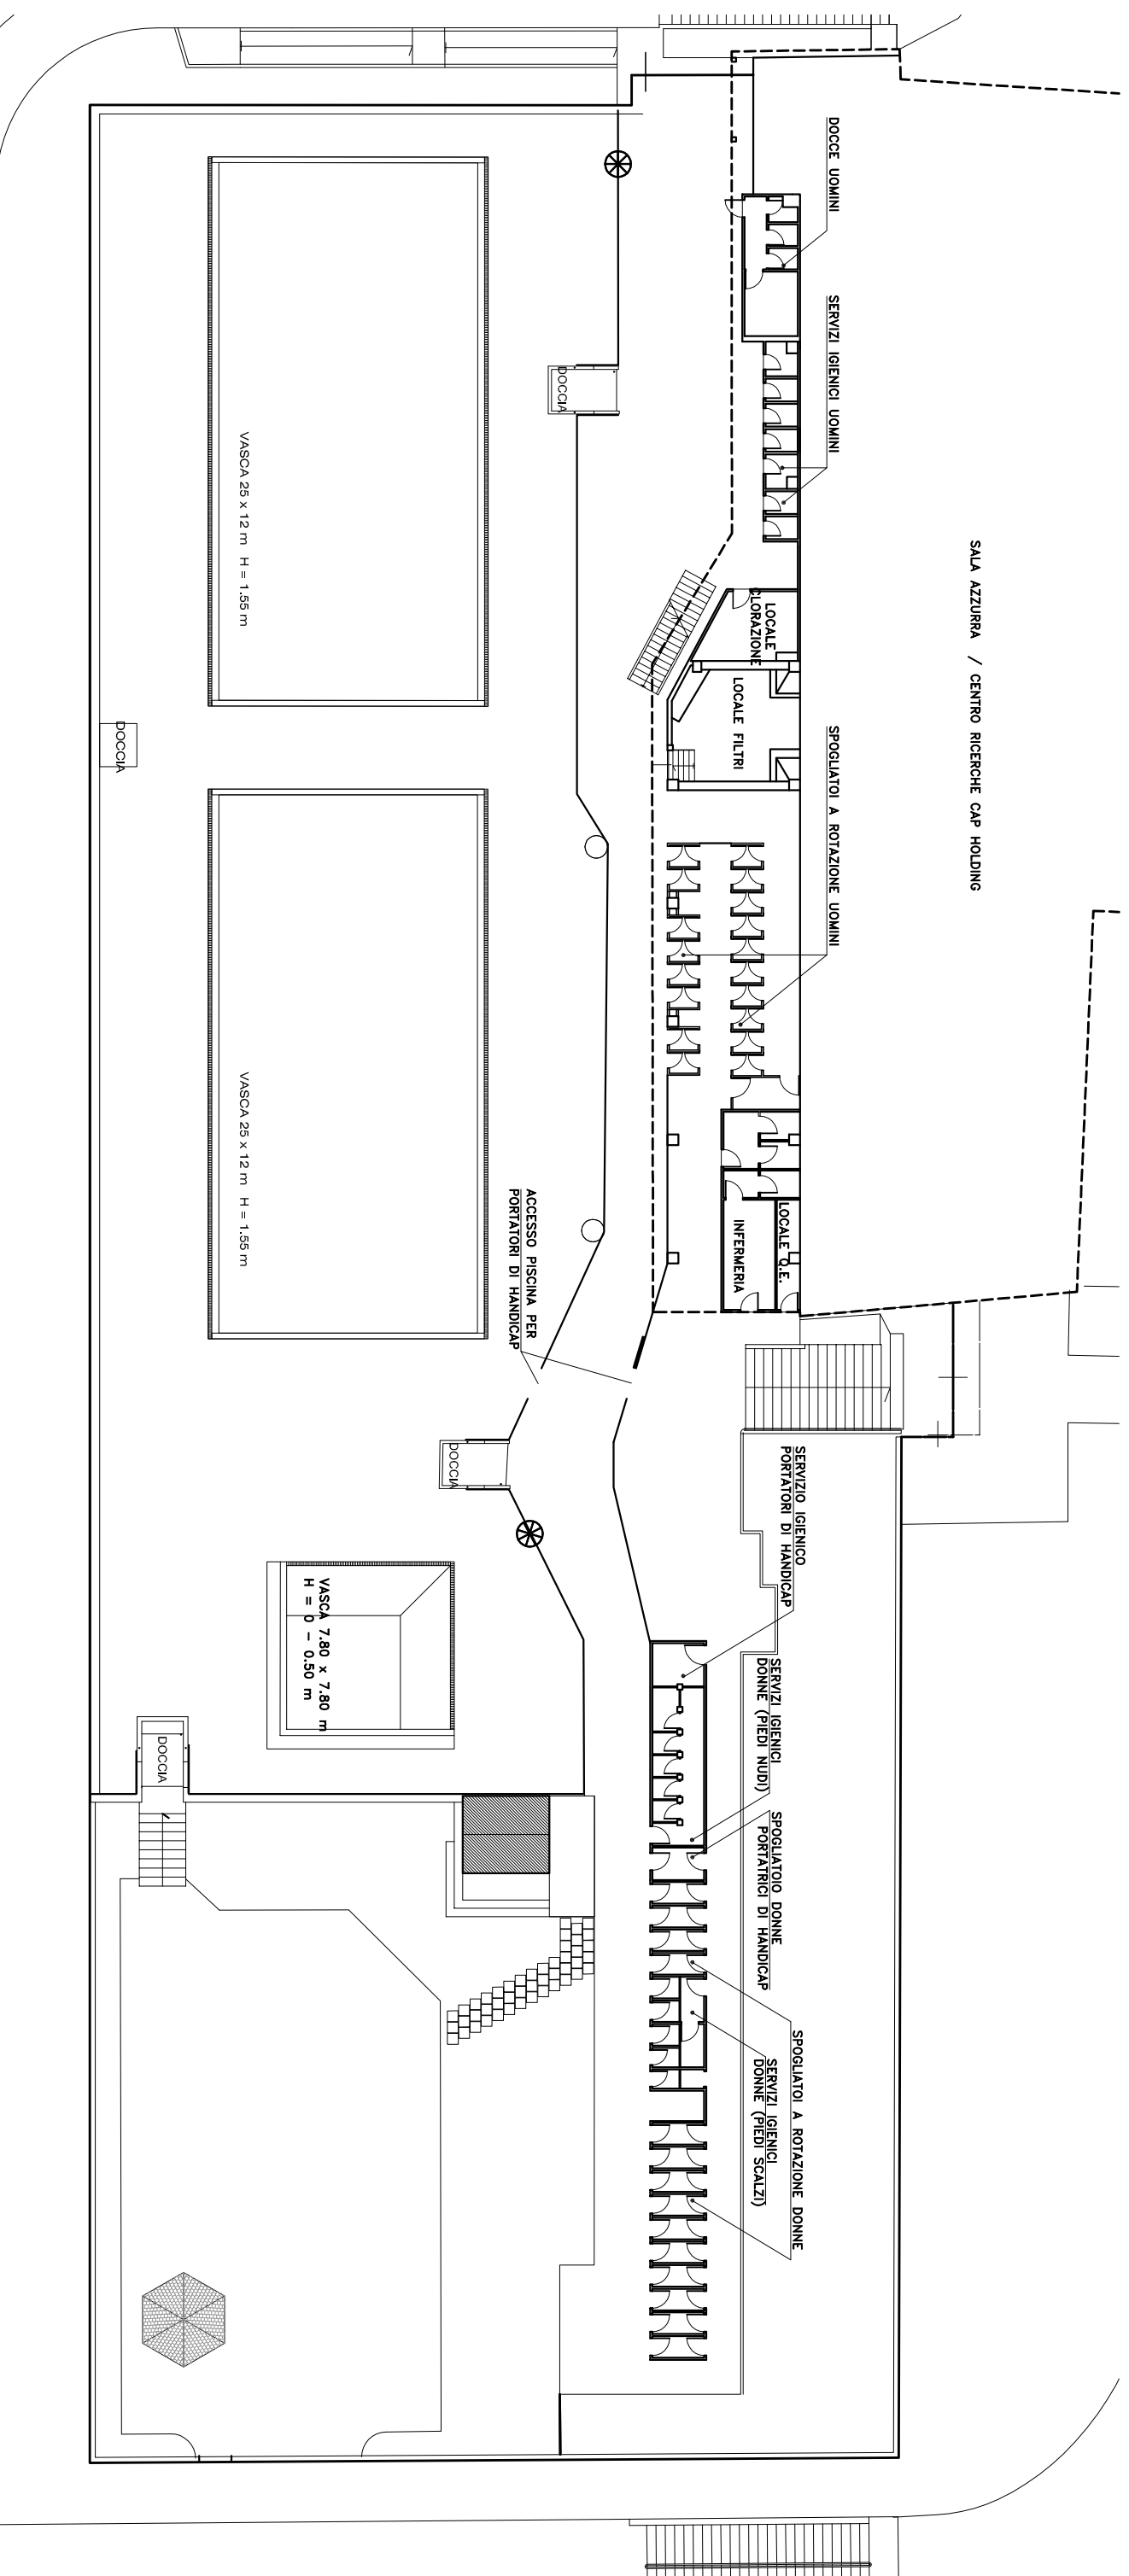

PERCORSO IN AUTOBLOCCANTI

SPIAGGIA

PERCORSO IN AUTOBLOCCANTI