



STRALCIO PLANIMETRICO PERTINENZE LOCAZIONE

Scala 1 : 500

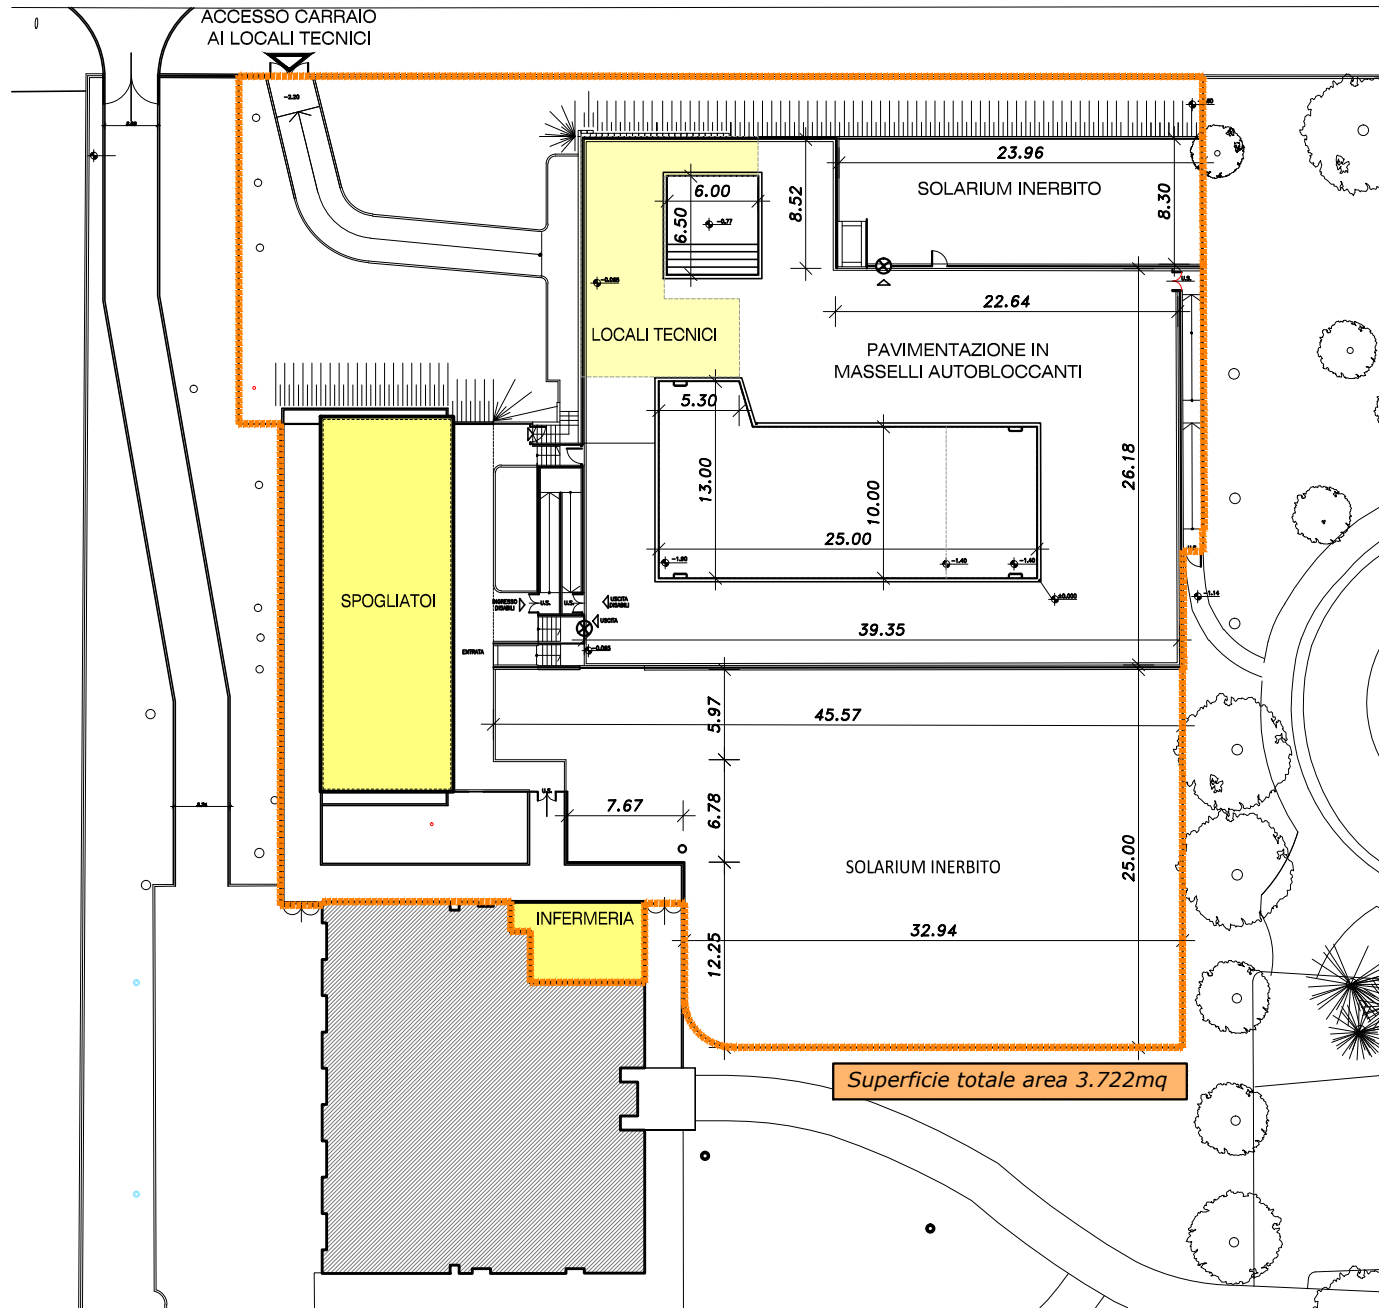


SEZIONE LONGITUDINALE VASCA GRANDE

Scala 1 : 200

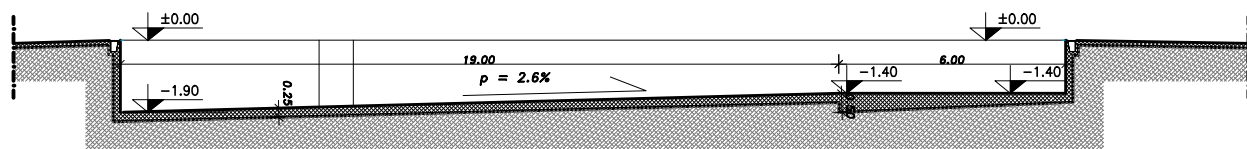


STRALCIO PLANIMETRICO GENERALE D'INQUADRAMENTO

Scala 1 : 10.000

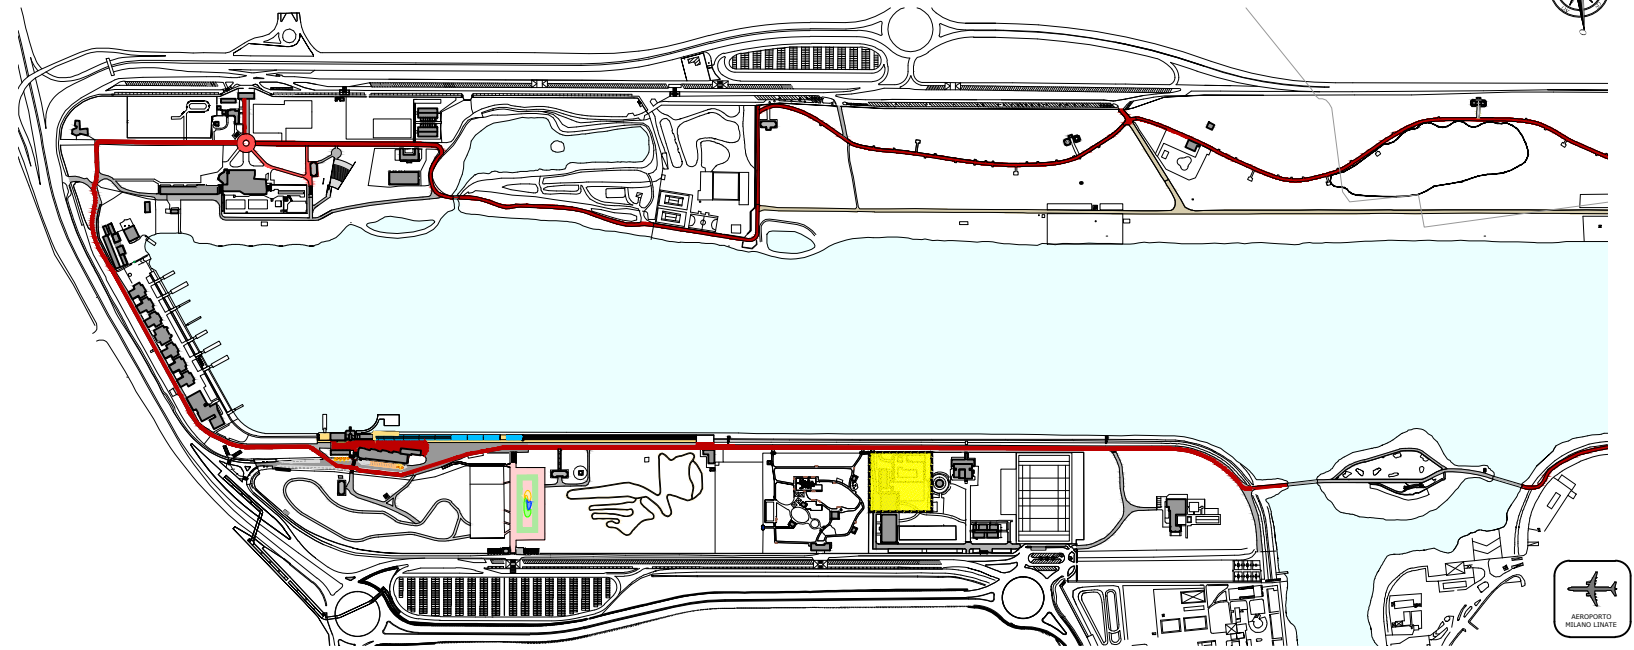


PIANTA SPOGLIATOI

Scala 1 : 200

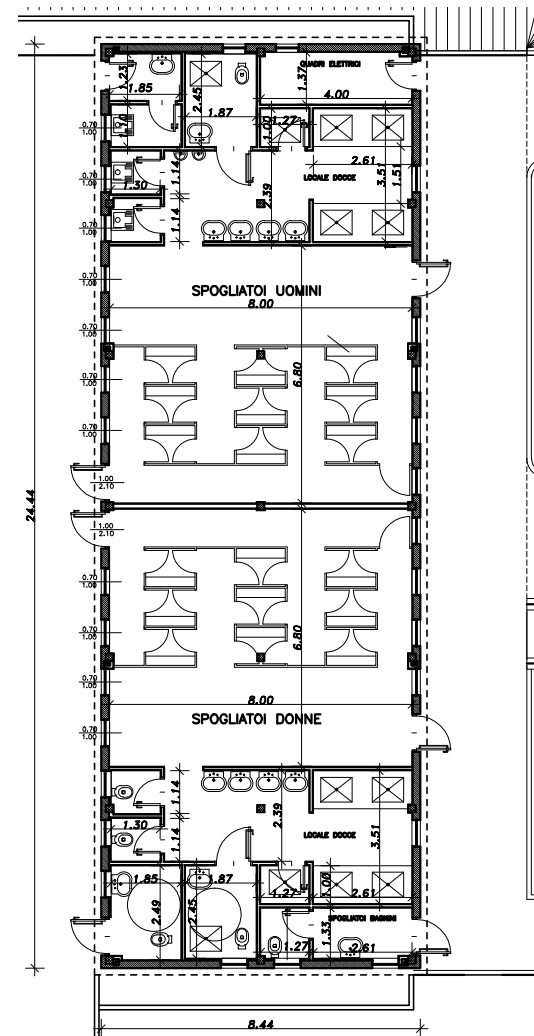

**PIANTA LOCALI TECNICI
SOTTO PIANO VASCHE**

Scala 1 : 200

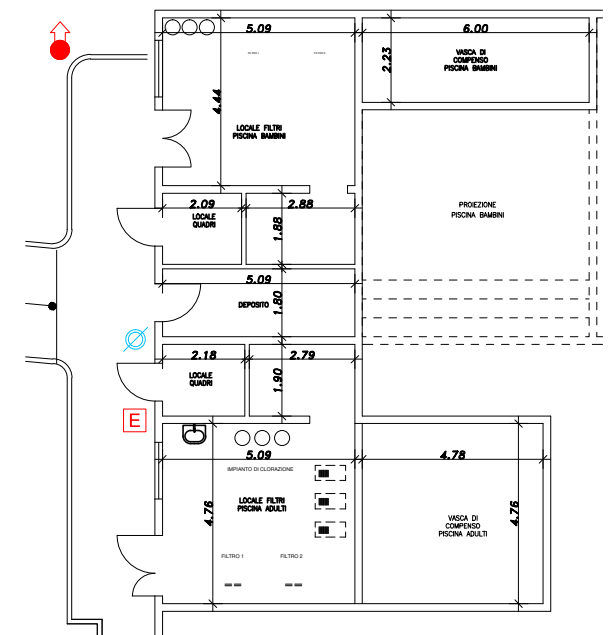

PIANTA INFERMERIA

Scala 1 : 200

